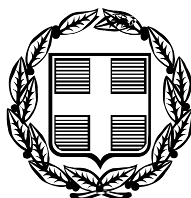


ΕΦΗΜΕΡΙΣ ΤΗΣ ΚΥΒΕΡΝΗΣΕΩΣ

ΤΗΣ ΕΛΛΗΝΙΚΗΣ ΔΗΜΟΚΡΑΤΙΑΣ

ΤΕΥΧΟΣ ΑΝΑΓΚΑΣΤΙΚΩΝ ΑΠΑΛΛΟΤΡΙΩΣΕΩΝ ΚΑΙ ΠΟΛΕΟΔΟΜΙΚΩΝ ΘΕΜΑΤΩΝ **Αρ. Φύλλου 174**

27 Ιουνίου 2011

ΠΕΡΙΕΧΟΜΕΝΑ

ΑΠΟΦΑΣΕΙΣ

ΑΠΟΦΑΣΕΙΣ

Αριθμ. 25634 (1)

«Χαρακτηρισμός ως διατηρητέων είκοσι επτά (27) κτιρίων και της όψης ενός (1) κτιρίου στην περιοχή «Αγία Τριάδα» της δημοτικής ενότητας Ηρακλείου του δήμου Ηρακλείου (Ν. Ηρακλείου) και καθορισμός ειδικών όρων και περιορισμών δόμησης αυτών».

Ο ΑΝΑΠΛΗΡΩΤΗΣ ΥΠΟΥΡΓΟΣ ΠΕΡΙΒΑΛΛΟΝΤΟΣ ΕΝΕΡΓΕΙΑΣ ΚΑΙ ΚΛΙΜΑΤΙΚΗΣ ΑΛΛΑΓΗΣ

Έχοντας υπόψη:

1. Τις διατάξεις του άρθρου 4 παρ. 2 του ν. 1577/1985 «Γενικός Οικοδομικός Κανονισμός» (Α΄ 210), όπως αντικαταστάθηκε με το άρθρο 3 του ν. 2831/2000 «Τροποποίηση των διατάξεων του ν. 1577/1985 «Γενικός Οικοδομικός Κανονισμός» και άλλες πολεοδομικές διατάξεις» (Α΄ 140).

2. Τις διατάξεις του άρθρου 90 του Κώδικα Νομοθεσίας για την Κυβέρνηση και τα κυβερνητικά όργανα, που κυρώθηκε με το άρθρο πρώτο του π.δ/τος 63/2005 (Α΄ 98).

3. Την υπ'αρ.2876/7.10.2009 απόφοση του Πρωθυπουργού «Αλλαγή τίτλου Υπουργείων» (Β΄ 2234).

4. Τις διατάξεις των άρθρων 1 (παρ.2) και 6 του π.δ/τος 189/5-11-2009 «Καθορισμός και ανακατανομή αρμοδιοτήτων των Υπουργείων» (Α΄221).

5. Την υπ'αρ. Υ273/30-9-2010 απόφαση του Πρωθυπουργού «Καθορισμός αρμοδιοτήτων του Αναπληρωτή Υπουργού Περιβάλλοντος Ενέργειας και Κλιματικής Αλλαγής Νικολάου Σηφουνάκη» (Β΄ 1595).

6. Την από 16-10-2009 αιτιολογική έκθεση της Διεύθυνσης Πολεοδομικού Σχεδιασμού - Τμήμα Παραδοσιακών Οικισμών.

7. Το υπ'αρ. 42541/16.10.2009 έγγραφο του τμήματος Παραδοσιακών Οικισμών της Διεύθυνσης Πολεοδομικού Σχεδιασμού και το υπ'αρ. 32715/26-3-2010 έγγραφο του δήμου Ηρακλείου με τις αντιρρήσεις των ενδιαφερομένων καθώς και τις από 22.12.2010 παρατηρήσεις της ίδιας ως άνω υπηρεσίας του ΥΠΕΚΑ επί των υποβληθεισών αντιρρήσεων και το γεγονός ότι ως προς τους λοιπούς ενδιαφερόμενους παρήλθε άπρακτη η ταχθείσα προθεσμία για υποβολή τυχόν αντιρρήσεων.

8. Το γεγονός ότι από τις κανονιστικές διατάξεις της παρούσας απόφασης δεν προκαλείται δαπάνη σε βάρος του κρατικού προϋπολογισμού και του προϋπολογισμού του οικείου ΟΤΑ, αποφασίζουμε:

1.α Χαρακτηρίζονται ως διατηρητέα είκοσι επτά (27) κτίρια που βρίσκονται στην περιοχή «Αγία Τριάδα» της δημοτικής ενότητας Ηρακλείου του δήμου Ηρακλείου (Ν. Ηρακλείου), όπως φαίνονται σημειωμένα με μαύρη διαγράμμιση στο σχετικό πρωτότυπο τοπογραφικό διάγραμμα σε κλίμακα 1:1000, που θεωρήθηκε από τον Προϊστάμενο της Διεύθυνσης Τοπογραφικών Εφαρμογών με την 25634/2011 πράξη του και που αντίτυπό του σε φωτοσμίκρυνση δημοσιεύεται με την παρούσα απόφαση και αναφέρονται στον κάτωθι κατάλογο:

α/α	ΔΙΕΥΘΥΝΣΗ ΚΤΙΡΙΟΥ	Ο.Τ
1	Αρχ.Μακαρίου 4	138
2	Αρχ.Μακαρίου 7	137α
3	Αρχ.Μακαρίου 9	137α
4	Αρχ.Μακαρίου 13	137α
5	Αρχ.Μακαρίου 15	137α
6	Αρχ.Μακαρίου 34-36	101
7	Βαλέστρα 2	128
8	Βαλέστρα 71	119
9	Γαβαλάδων 27	110-111
10	Γαβαλάδων 31	110-111
11	Γαβαλάδων 33	110-111
12	Γοργολαΐνη 5	97
13	Δίκτης 21	97
14	Καλοκαιρινού 124 και Δελημάρκου	81
15	Καλοκαιρινού 248	126
16	Καλοκαιρινού 250	126
17	Καλοκαιρινού 252	126
18	Κισσάμου 6	327
19	Μαλεβυζίου 18-20	91
20	Μαστραχά φρ.5	92
21	Ντεντηδάκηδων 18	83α
22	Παλμέτη 11	104
23	Σαβαθιανών 14	87
24	Σαβαθιανών 74	119
25	Σακουλιέρηδων 25	133
26	Λ.Σοφ.Βενιζέλου 87 και Δαμβέργηδων 59	329
27	Στρ. Φαϊτάκη 1	136

β. Χαρακτηρίζεται ως διατηρητέα η όψη του κτιρίου που βρίσκεται επί της οδού Ι.Μακράκη 1-3 φερόμενο ως ιδιοκτησία Αντωνίου Θεοδωράκη, όπως φαίνεται στο παραπάνω διάγραμμα και ισχύουν και για αυτήν οι παρακάτω όροι.

2. Ως διατηρητέο κτίριο χαρακτηρίζεται το αρχικό εκάστοτε κτίριο καθώς και οι εναρμονιζόμενες με το αρχικό κτίριο μεταγενέστερες προσθήκες, όχι όμως και τα πάσης φύσεως καθ'ύψος ή κατ' επέκταση υπάρχοντα προσκτίσματα, που αλλοιώνουν ή δεν συνάδουν με το αρχικό κτίριο.

Ο καθορισμός των προσκτισμάτων που αλλοιώνουν το αρχικό κτίριο πραγματοποιείται από την Επιτροπή Πολεοδομικού και Αρχιτεκτονικού Ελέγχου (ΕΠΑΕ).

3. Στα χαρακτηριζόμενα ως διατηρητέα κτίρια απαγορεύεται κάθε αφαίρεση, αλλοίωση ή καταστροφή τόσο των επί μέρους αρχιτεκτονικών ή καλλιτεχνικών και διακοσμητικών στοιχείων τους, όσο και των κτιρίων συνολικά, πλην των προσκτισμάτων ή των στοιχείων των κτιρίων για τα οποία η ΕΠΑΕ έχει γνωμοδοτήσει για την αφαίρεσή τους.

Σε περίπτωση αποκατάστασης κτιρίου που έχει υποστεί αλλοιώσεις και υπάρχουν ανεπαρκή στοιχεία για το ίδιο το κτίριο, λαμβάνεται υπόψη η βασική αρχιτεκτονική σύνθεση και η συγγενής μορφολογία και τεχνολογία των όψεων των κτιρίων του ίδιου αρχιτεκτονικού ρυθμού στην περιοχή.

4. Επιτρέπεται η επισκευή, ο εκσυγχρονισμός των εγκαταστάσεων, η ενίσχυση στον φέροντα οργανισμό καθώς και επεμβάσεις για λόγους λειτουργικούς των χαρακτηριζόμενων ως διατηρητέων κτιρίων, εφόσον δεν αλλοιώνεται ο αρχιτεκτονικός χαρακτήρας τους και δεν θίγονται τα διατηρητέα στοιχεία τους.

5. Δεν επιτρέπεται η τοποθέτηση κάθε εν γένει στοιχείου παροχών οργανισμών κοινής ωφέλειας καθώς και συσκευών ή εξαρτημάτων τους, τεχνητού αερισμού και κλιματισμού, στις κύριες όψεις των χαρακτηριζόμενων ως διατηρητέων κτιρίων.

6. Επιτρέπεται η χρήση εσωτερικών σκιάδων και εν γένει συστήματος σκιασμού που να μη θίγουν την αισθητική των κτιρίων μετά από έγκριση της ΕΠΑΕ.

7. Δεν επιτρέπεται η τοποθέτηση φωτεινών επιγραφών, διαφημίσεων και φωτοβόλων σωλήνων ή οποιωνδήποτε φωτεινών προσθέτων στοιχείων στα χαρακτηριζόμενα ως διατηρητέα κτίρια. Επιτρέπεται μόνο η τοποθέτηση επιγραφών μικρών διαστάσεων που πληροφορούν για την χρήση των χώρων των κτιρίων. Οι εν λόγω επιγραφές τοποθετούνται παράλληλα προς τις όψεις, εξέχουν από αυτές μέχρι 10 εκατοστά, κατά τρόπον ώστε να μη θίγεται ο αρχιτεκτονικός χαρακτήρας του κάθε κτιρίου και τα διατηρητέα στοιχεία του.

8. Δεν επιτρέπεται η κατασκευή ή η τοποθέτηση οποιωνδήποτε στοιχείων (όπως περιπτέρων, πλαισίων τοποθετήσεων διαφημίσεων, στεγάστρων συγκοινωνιακών μέσων) στο πεζοδρόμιο μπροστά από τα διατηρητέα κτίρια. Στύλοι φωτιστικών των κοινωφελών οργανισμών επιτρέπονται μόνο όταν η τοποθέτηση αυτή υπογείως δεν είναι τεχνικώς εφικτή. Επιβάλλεται η μετακίνηση τυχόν υπαρχόντων περιπτέρων μπροστά από τα διατηρητέα κτίρια, σε θέσεις καθοριζόμενες από την ΕΠΑΕ.

9. Αιτήσεις για προσθήκη στα διατηρητέα κτίρια ή ανακατασκευή τμημάτων τους, αποστέλλονται από την Πολεοδομική Υπηρεσία στην αρμόδια Υπηρεσία του Υπουργείου Περιβάλλοντος, Ενέργειας και Κλιματικής Αλλαγής, με γνώμη της ΕΠΑΕ για ειδική ρύθμιση σύμφωνα με τις διατάξεις του άρθρου 4 παρ. 2 του ν. 1577/1985 (Α΄ 210), όπως τροποποιήθηκε και ισχύει με το άρθρο 3 του 2831/00 (Α΄ 140), εφόσον δεν παραβλάπτεται το κάθε διατηρητέο κτίριο και ο χώρος που το περιβάλλει.

10. Για οποιαδήποτε επέμβαση στο εξωτερικό και εσωτερικό του κάθε διατηρητέου κτιρίου όπως και για την τοποθέτηση επιγραφών απαιτείται έγκριση της ΕΠΑΕ.

11. Η ισχύς της παρούσας απόφασης αρχίζει από τη δημοσίευση της στην Εφημερίδα της Κυβερνήσεως.


Η απόφαση αυτή να δημοσιευθεί στην Εφημερίδα της Κυβερνήσεως.

Αθήνα, 8 Ιουνίου 2011

Ο ΑΝΑΠΛΗΡΩΤΗΣ ΥΠΟΥΡΓΟΣ

ΝΙΚΟΛΑΟΣ ΣΗΦΟΥΝΑΚΗΣ


ΜΟΥΣΕΙΟ ΦΥΣΙΚΗΣ ΙΣΤΟΡΙΑΣ
736
329
319
328Β
Κ.Χ.
326
118
117
ΕΝΕΤΙΚΟ ΤΕΙΧΟΣ
ΟΔΟΣ ΜΕΛΗΣΣΙΝΩΝ
ΟΔΟΣ ΖΑΚΟΥΛΙΕΡΗΔΩΝ
ΟΔΟΣ ΣΑΒΒΑΘΙΑΝΩΝ
ΟΔΟΣ ΣΚΟΥΛΑΔΩΝ
ΟΔΟΣ ΦΑΙΤΑΚΗ
ΟΔΟΣ ΒΟΥΡΔΟΥΜΠΑΔΩΝ
ΛΕΩΦΟΡΟΣ ΕΘΝΑΡΧΟΥ ΜΑΚΑΡΙΟΥ
ΠΛΑΤΕΙΑ
101
135
137
132
120
119
133
136
138
130
127
129
131
325
327
125
126
140
151
113
112
ΕΘΝΙΚΟ ΤΥΠΟΓΡΑΦΕΙΟ
Για τεχνικούς λόγους στο σχεδιάγραμμα, έγινε σμίκρυνση, κατά ποσοστό 36%

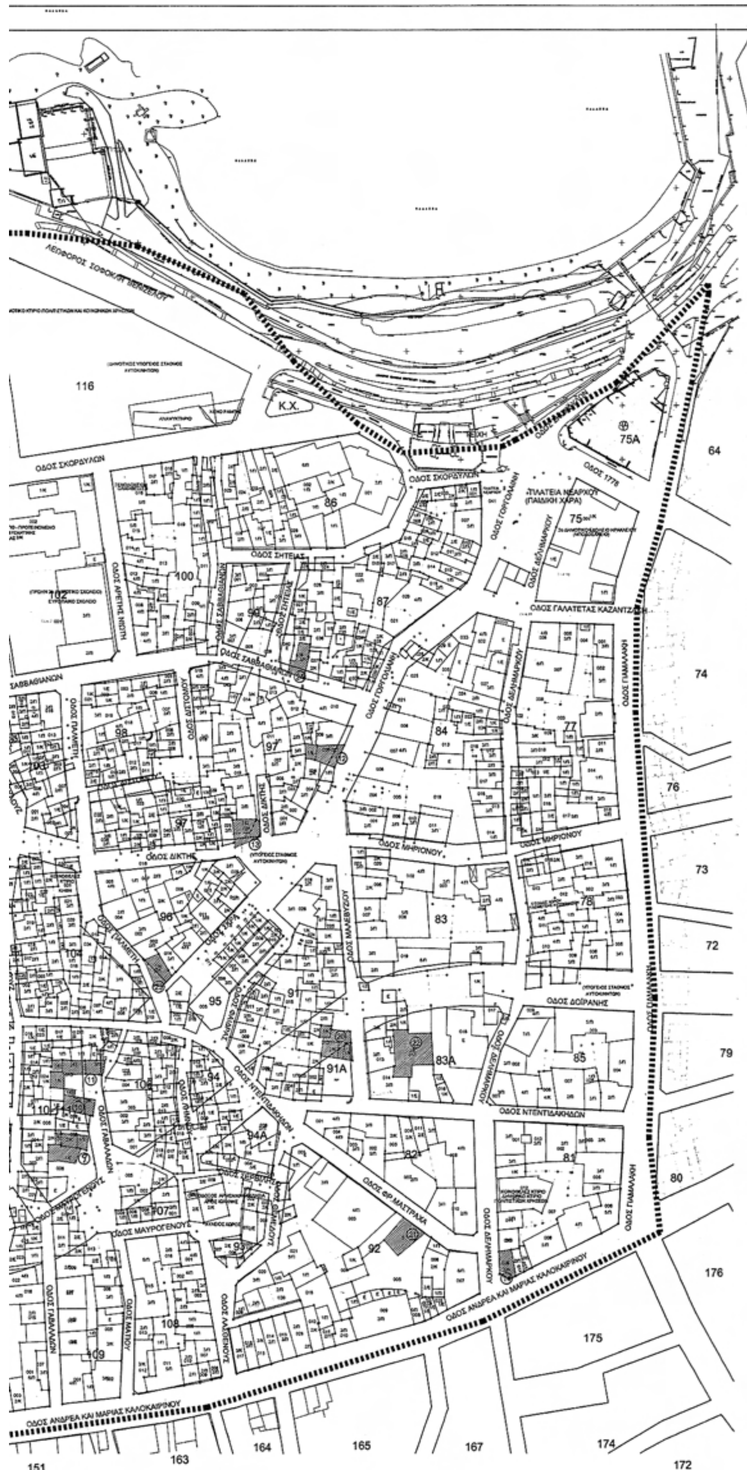

ΥΠΟΜΝΗΜΑ

- ΙΣΧΥΟΥΣΑ ΡΥΜΟΤΟΜΙΚΗ ΓΡΑΜΜΗ
- ΟΡΙΑ ΙΔΙΟΚΤΗΣΙΩΝ
- ΓΡΑΜΜΗ ΑΙΓΙΑΛΟΥ
- Κ.Χ. ΚΟΙΝΟΧΡΗΣΤΟΣ ΧΩΡΟΣ
- ΚΤΙΣΜΑΤΑ
- ΧΑΡΑΚΤΗΡΙΣΜΟΣ ΩΣ ΔΙΑΤΗΡΗΤΕΩΝ ΕΙΚΟΣΙΟΚΤΩ ΚΤΙΡΙΩΝ (28) ΣΤΗΝ ΠΕΡΙΟΧΗ ΑΓΙΑΣ ΤΡΙΑΔΑΣ ΣΤΟ ΗΡΑΚΛΕΙΟ ΚΡΗΤΗΣ ΚΑΙ ΚΑΘΟΡΙΣΜΟΣ ΕΙΔΙΚΩΝ ΟΡΩΝ ΚΑΙ ΠΕΡΙΟΡΙΣΜΩΝ ΔΟΜΗΣΗΣ
- ΟΡΙΟ ΠΕΡΙΟΧΗΣ ΜΕΛΕΤΗΣ

Αρ. Φακ. 79/11
σχ. 1

ΥΠΟΥΡΓΕΙΟ ΠΕΡΙΒΑΛΛΟΝΤΟΣ
ΕΝΕΡΓΕΙΑΣ & ΚΛΙΜΑΤΙΚΗΣ ΑΛΛΑΓΗΣ

ΣΥΝΟΔΕΥΕΙ ΤΗΝ ΥΠ' ΑΡΙΘΜ. Γ 95634/11 ΑΠΟΦΑΣΗ ΠΕΡΙ Χαρακτηρισμός ως διατηρητέων είκοσι επτά (27) κτιρίων και της όψης ενός (1) κτιρίου στην περιοχή "Αγία Τριάδα" της δημοτικής ενότητας Ηρακλείου του δ. Ηρακλείου (ν. Ηρακλείου) και καθορισμός ειδικών όρων και περιορισμών δόμησης αυτών.

ΑΘΗΝΑ, 8 Ιουνίου 2011

Ο Δ/ΝΤΗΣ

Ι. ΓΙΑΝΝΑΚΟΠΟΥΛΟΣ

ΥΠΟΥΡΓΕΙΟ ΠΕΡΙΒΑΛΛΟΝΤΟΣ, ΕΝΕΡΓΕΙΑΣ ΚΑΙ ΚΛΙΜΑΤΙΚΗΣ ΑΛΛΑΓΗΣ

ΔΙΕΥΘΥΝΣΗ ΠΟΛΕΟΔΟΜΙΚΟΥ ΣΧΕΔΙΑΣΜΟΥ

ΤΜΗΜΑ ΠΑΡΑΔΟΣΙΑΚΩΝ ΟΚΙΣΜΩΝ

ΘΕΣΗ: **ΗΡΑΚΛΕΙΟ ΚΡΗΤΗΣ - ΠΕΡΙΟΧΗ ΑΓΙΑΣ ΤΡΙΑΔΑΣ**

ΘΕΜΑ: **"Χαρακτηρισμός ως διατηρητέων εικοσιοκτώ κτιρίων (28) στην περιοχή Αγίας Τριάδας στο Ηράκλειο Κρήτης και καθορισμός ειδικών όρων και περιορισμών δόμησης."**

ΤΙΤΛΟΣ ΣΧΕΔΙΟΥ: ΤΟΠΟΓΡΑΦΙΚΟ ΔΙΑΓΡΑΜΜΑ

ΚΛΙΜΑΚΑ: **1:1000**

Αριθμ. 27934 (2)

Αναστολή έκδοσης οικοδομικών αδειών και εκτέλεσης οικοδομικών εργασιών σε τμήμα του ΟΤ 75 (τ.98) του εγκεκριμένου ρυμοτομικού σχεδίου Δήμου Γαλατσίου (Ν. Αττικής)»

Ο ΑΝΑΠΛΗΡΩΤΗΣ ΥΠΟΥΡΓΟΣ ΠΕΡΙΒΑΛΛΟΝΤΟΣ, ΕΝΕΡΓΕΙΑΣ ΚΑΙ ΚΛΙΜΑΤΙΚΗΣ ΑΛΛΑΓΗΣ

Έχοντας υπόψη:

1. Τις διατάξεις των άρθρων 152 (παρ. 5) και 159 (παρ. 2) του Κώδικα Βασικής Πολεοδομικής Νομοθεσίας (Κ.Β.Π.Ν.) που κυρώθηκε με το άρθρο μόνο του από 14.7/27.7.1999 π.δ/τος (Δ΄ 580).

2. Τις διατάξεις του άρθρου 90 του Κώδικα Νομοθεσίας για την Κυβέρνηση και τα κυβερνητικά όργανα, που κυρώθηκε με το άρθρο πρώτο του π.δ/τος 63/2005 (Α΄ 98).

3. Την υπ' αρ. 2876/7.10.2009 απόφαση του Πρωθυπουργού «Αλλαγή τίτλου Υπουργείων» (Β΄ 2234).

4. Τις διατάξεις των άρθρων 1 (παρ.2) και 6 του π.δ/τος 189/2009 «Καθορισμός και ανακατανομή αρμοδιοτήτων των Υπουργείων» (Α΄ 221)».

5. Την υπ' αρ. Υ273/30.9.2010 απόφαση του Πρωθυπουργού «Καθορισμός αρμοδιοτήτων του Αναπληρωτή Υπουργού Περιβάλλοντος, Ενέργειας και Κλιματικής Αλλαγής Νικόλαου Σηφουνάκη» (Β΄ 159).

6. Το 14790/4-5-2011 έγγραφο του Δήμου Γαλατσίου

7. Το 34/7-6-2011 υπηρεσιακό σημείωμα της Διεύθυνσης Πολεοδομικού Σχεδιασμού - Τμήμα Παραδοσιακών Οικισμών.

8. Το γεγονός ότι από τις κανονιστικές διατάξεις αυτής της απόφασης δεν προκαλείται δαπάνη σε βάρος του κρατικού προϋπολογισμού και του προϋπολογισμού του οικείου Ο.Τ.Α. αποφασίζουμε:

1. Αναστέλλεται για ένα (1) ακόμη χρόνο η χορήγηση οικοδομικών αδειών και η εκτέλεση οικοδομικών εργασιών σε τμήμα του ΟΤ 75 (Τ.98) του εγκεκριμένου ρυμοτομικού σχεδίου του δήμου Γαλατσίου (Ν. Αττικής), στο οποίο είχε επιβληθεί αναστολή με τις 49078/2-12-2009 (ΑΑΠ 596/2009) και 23906/9-6-2010 (ΑΑΠ 235/2010) αποφάσεις της Υπουργού Περιβάλλοντος Ενέργειας και Κλιματικής Αλλαγής, όπως φαίνεται με μπλε συνεχή γραμμή και με στοιχεία ΑΒΓΔΕΖΗΘΙΚΑ στο διάγραμμα που συνοδεύει την παραπάνω αρχική απόφαση αναστολής.

2. Η ισχύς της παρούσας απόφασης αρχίζει από τη δημοσίευσή της στην Εφημερίδα της Κυβερνήσεως.

Η απόφαση αυτή να δημοσιευθεί στην Εφημερίδα της Κυβερνήσεως.

Αθήνα, 22 Ιουνίου 2011

Ο ΑΝΑΠΛΗΡΩΤΗΣ ΥΠΟΥΡΓΟΣ

ΝΙΚΟΛΑΟΣ ΣΗΦΟΥΝΑΚΗΣ

Αριθμ. 28035 (3)

«Αναστολή χορήγησης οικοδομικών αδειών στη περιοχή Ι της Ζώνης Οικιστικού Ελέγχου (Ζ.Ο.Ε.) των νήσων Θήρας και Θηρασιάς (Ν. Κυκλάδων)».

Ο ΑΝΑΠΛΗΡΩΤΗΣ ΥΠΟΥΡΓΟΣ ΠΕΡΙΒΑΛΛΟΝΤΟΣ, ΕΝΕΡΓΕΙΑΣ ΚΑΙ ΚΛΙΜΑΤΙΚΗΣ ΑΛΛΑΓΗΣ

Έχοντας υπόψη:

1. Τις διατάξεις της παρ. 3 του άρθρου 6 του ν.2242/1994 (Α΄ 162) «Πολεοδόμηση περιοχών δεύτερης κατοικίας σε Ζώνες Οικιστικού Ελέγχου, προστασία φυσικού και δομημένου περιβάλλοντος και άλλες διατάξεις», όπως ισχύει.

2. Τις διατάξεις του άρθρου 90 του Κώδικα Νομοθεσίας για την Κυβέρνηση και τα κυβερνητικά όργανα, που κυρώθηκε με το άρθρο πρώτο του π.δ/τος 63/2005 (Α΄ 98).

3. Την υπ' αρ. 2876/7.10.2009 απόφαση του Πρωθυπουργού «Αλλαγή τίτλου Υπουργείων» (Β΄ 2234).

4. Τις διατάξεις των άρθρων 1 (παρ.2) και 6 του π.δ/τος 189/2009 «Καθορισμός και ανακατανομή αρμοδιοτήτων των Υπουργείων» (Α΄ 221)».

5. Την υπ' αρ. Υ273/30.9.2010 απόφαση του Πρωθυπουργού «Καθορισμός αρμοδιοτήτων του Αναπληρωτή Υπουργού Περιβάλλοντος, Ενέργειας και Κλιματικής Αλλαγής Νικόλαου Σηφουνάκη» (Β΄ 1595).

6. Τα υπ' αρ. 24202/31-5-2011 έγγραφο της Διεύθυνσης Οικοδομικών και Κτιριοδομικών Κανονισμών - Τμήμα Γ΄.

7. Το υπ' αρ. 15/14-6-2011 υπηρεσιακό σημείωμα της Διεύθυνσης Χωροταξίας.

8. Το γεγονός ότι από τις κανονιστικές διατάξεις αυτής της απόφασης δεν προκαλείται δαπάνη σε βάρος του κρατικού προϋπολογισμού και του προϋπολογισμού του οικείου Ο.Τ.Α, αποφασίζουμε:

1. Αναστέλλεται για ένα (1) χρόνο η έκδοση οικοδομικών αδειών στη περιοχή Ι της Ζώνης Οικιστικού Ελέγχου (Ζ.Ο.Ε.) των νήσων Θήρας και Θηρασιάς (Ν. Κυκλάδων), όπως αυτή έχει καθορισθεί με το από 16-2-1990 π.δ/γμα «Καθορισμός ζώνης οικιστικού ελέγχου, κατωτάτου ορίου κατάτμησης και λοιπών όρων και περιορισμών δόμησης στην εκτός εγκεκριμένου σχεδίου και εκτός ορίων οικισμών προϋφισταμένων του έτους 1923 περιοχή των κοινοτήτων Θήρας, Οίας, Βόθωνα, Βουρβούλου, Εμπορείου, Έξω Γωνιάς, Επισκοπής Γωνιάς, Ημεροβιγλίου, Καρτεράδου, Μεγαλοχωρίου, Πύργου και Θηρασιάς των νήσων Θήρας και Θηρασιάς (Ν. Κυκλάδων)» (Δ΄ 139).

2. Της παραπάνω αναστολής εξαιρείται η έκδοση οικοδομικών αδειών και η εκτέλεσή τους για εργασίες - μελέτες που αφορούν τη προστασία, ενίσχυση και στήριξη των πρανών καθώς και η έγκριση εργασιών μικρής κλίμακας όσον αφορά μόνον την επισκευή και χρωματισμό των όψεων, την αντικατάσταση κουφωμάτων στο ίδιο άνοιγμα και η επισκευή στέγης σε νομίμως υφιστάμενα κτίρια.

3. Η ισχύς της παρούσας απόφασης αρχίζει από τη δημοσίευσή της στην Εφημερίδα της Κυβερνήσεως.

Η απόφαση αυτή να δημοσιευθεί στην Εφημερίδα της Κυβερνήσεως.

Αθήνα, 23 Ιουνίου 2011

Ο ΑΝΑΠΛΗΡΩΤΗΣ ΥΠΟΥΡΓΟΣ

ΝΙΚΟΛΑΟΣ ΣΗΦΟΥΝΑΚΗΣ

Αριθμ. ΥΠΠΟΤ/ΓΔΑΠΚ/ΑΡΧ/Β1/Φ32/58239/1795 (4)

Χαρακτηρισμός του Ιερού Ναού Αγίου Ιωάννου Προδρόμου, στη θέση του καθολικού της Μονής Πέτρας στην Πορταριά Μαγνησίας, ως νεωτέρου μνημείου.

Ο ΥΠΟΥΡΓΟΣ ΠΟΛΙΤΙΣΜΟΥ ΚΑΙ ΤΟΥΡΙΣΜΟΥ

Έχοντας υπόψη:

1. Το Π.Δ. 186/2009 (ΦΕΚ 213/Α/07-10-2009) «Συγχώνευση των Υπουργείων Πολιτισμού και Τουριστικής Ανάπτυξης».

2. Το Π.Δ. 187/2009 (ΦΕΚ 214/07-10-2009) «Διορισμός Υπουργών και Υφυπουργών».

3. Το Π.Δ. 63/2005 (ΦΕΚ 98/Α/22-4-2005) «Κωδικοποίηση της νομοθεσίας για την Κυβέρνηση και τα κυβερνητικά όργανα».

4. Την ΥΠΠΟ/ΓΝΟΣ/49610/28-11-1990 (ΦΕΚ 743/Β/ 29-11-1990) «Εξαίρεση από τον περιορισμό των τριών υπογραφών».

5. Το Π.Δ 191/2003 (ΦΕΚ 146/Α/13-6-2003) «Οργανισμός Υπουργείου Πολιτισμού».

6. Τις διατάξεις του Ν. 3028/2002 (ΦΕΚ153/Α/28-6-02) «Για την προστασία των Αρχαιοτήτων και εν γένει της Πολιτιστικής Κληρονομιάς».

7. Την ομόφωνη γνωμοδότηση του Κεντρικού Συμβουλίου Νεωτέρων Μνημείων, όπως διατυπώθηκε στην υπ' αριθ. 17/9-9-2010 Συνεδρία του, αποφασίζουμε:

Χαρακτηρίζουμε ως νεότερο μνημείο τον Ιερό Ναό Αγίου Ιωάννου Προδρόμου, στη θέση του καθολικού της Μονής Πέτρας στην Πορταριά Μαγνησίας, σύμφωνα με τις διατάξεις του άρθρου 6 του Ν. 3028/2002, διότι ο ναός διατηρεί αναλλοίωτη την αρχική του μορφή, ενδεικτική της αρχιτεκτονικής του δεύτερου μισού του 19ου αιώνα, διασώζει στοιχεία για την ιστορία της μεταβυζαντινής Μαγνησίας και έχει ενσωματωμένα αρχαία και βυζαντινά αρχιτεκτονικά μέλη ιδιαίτερης ιστορικής και αρχαιολογικής αξίας.

Η απόφαση αυτή, η οποία δεν προκαλεί δαπάνη σε βάρος του Κρατικού Προϋπολογισμού, να δημοσιευθεί στην Εφημερίδα της Κυβερνήσεως.

Αθήνα, 1 Ιουνίου 2011

Ο ΥΠΟΥΡΓΟΣ

ΠΑΥΛΟΣ ΓΕΡΟΥΛΑΝΟΣ

Αριθμ. 3824 (5)

Έγκριση παρέκκλισης ως προς το μέγιστο επιτρεπόμενο ύψος του Γυμναστηρίου στο χώρο Γυμνασίου του Ο.Τ.Γ359 μεταξύ των οδών Γληνού-Αναστασιάδη-Μαν. Αναγνωστάκη της Δημοτικής Ενότητας Συκεών του Δήμου Νεάπολης- Συκεών Νομού Θεσσαλονίκης.

Ο ΓΕΝΙΚΟΣ ΓΡΑΜΜΑΤΕΑΣ ΑΠΟΚΕΝΤΡΩΜΕΝΗΣ ΔΙΟΙΚΗΣΗΣ ΜΑΚΕΔΟΝΙΑΣ-ΘΡΑΚΗΣ

Έχοντας υπόψη:

1) Τις διατάξεις της παρ. 2.ε του άρθρου 10 του Ν.3044/2002 (ΦΕΚ 197Δ/27-8-02) «Μεταφορά Συντελεστή Δόμησης και ρυθμίσεις άλλων θεμάτων αρμοδιότητας Υ.ΠΕ.ΧΩ.Δ.Ε.» και ειδικότερα την παρ. 16α του αρ. 27 του ν. 2831/2000 (ΦΕΚ 140Α΄/2000), σε συνδυασμό με την παρ.Δ2 της Εγκ.6/2006 του Υπουργείου ΠΕΧΩΔΕ.

2) Τις διατάξεις του Ν.2503/1997 «Διοίκηση, Οργάνωση της Περιφέρειας, ρύθμιση θεμάτων για την Τοπική Αυτοδιοίκηση και άλλες διατάξεις» (ΦΕΚ 107Α/97).

3) Τις διατάξεις του αρθ.280 του Ν.3852/10 (ΦΕΚ 87Α/ 7-6-10) «Νέα Αρχιτεκτονική της Αυτοδιοίκησης και της Αποκεντρωμένης Διοίκησης- Πρόγραμμα Καλλικράτης».

4) Τις διατάξεις του άρθρου 29Α του Ν. 1558/1985 «Κυβέρνηση και Κυβερνητικά Όργανα» (ΦΕΚ 137Α/85) που προστέθηκε με το άρθρο 27 του Ν.2081/1992 (ΦΕΚ 154Α/92) και αντικαταστάθηκε με την παράγραφο 2α του άρθρου 1 του Ν.2469/1997 (ΦΕΚ 38Α/97).

5) Τις διατάξεις του αρ. 7 πα.ρ 5 του ν. 2831/2000 (ΦΕΚ 140/Α΄/2000) «Τροποποίηση των διατάξεων του ν. 1577/85 ΓΟΚ και άλλες διατάξεις», σύμφωνα με τις οποίες το μέγιστο επιτρεπόμενο ύψος κτιρίου ορίζεται σε συνάρτηση με τον επιτρεπόμενο Σ.Δ. της περιοχής και για Σ.Δ. 1, 2 (που ισχύει στην περιοχή αυτή) ορίζεται μέγιστο ύψος 16,00 μ.

6) Το Π.Δ.19-8-1981 (ΦΕΚ 513Δ/16-9-81) Τροποποίηση ρυμοτομικού σχεδίου Συκεών Νομού Θεσσαλονίκης.

7) Τη με αριθ. 70/2011 απόφαση του Δημοτικού Συμβουλίου Νεάπολης-Συκεών.

8) Το με αριθ. πρωτ. 37-00/940/18-1-2011 έγγραφο της Ο.Σ.Κ.Α.Ε. Θεσσαλονίκης από το οποίο προκύπτει ότι για λειτουργικούς λόγους απαιτείται παρέκκλισης του μεγίστου επιτρεπομένου ύψους για την ανέγερση του Γυμναστηρίου.

9) Την από 27-5-2011 εισήγηση του Τμήματος Πολεοδομικού Σχεδιασμού της ΔΙ.ΠΕ.ΧΩ.Σ. Κεντρικής Μακεδονίας από την οποία προκύπτει ότι η παρέκκλιση ως προς το ύψος του Γυμναστηρίου στο χώρο Γυμνασίου του Ο.Τ.Γ. 359 της Δημοτικής Ενότητας Συκεών, χορηγείται για λειτουργικούς λόγους.

10) Την 5η Συνεδρία/ 30η Πράξη/27-5-2011 θετική γνωμοδότηση του Περιφερειακού ΣΧΟΠ Κεντρικής Μακεδονίας της Αποκεντρωμένης Διοίκησης Μακεδονίας-Θράκης.

11) Το γεγονός ότι από τις κανονιστικές διατάξεις αυτής της Απόφασης δεν προκαλείται δαπάνη σε βάρος του κρατικού προϋπολογισμού και του οικείου Ο.Τ.Α., αποφασίζουμε:

Εγκρίνεται η παρέκκλιση ως προς το μέγιστο επιτρεπόμενο ύψος από 7,50μ. συν το ύψος της στέγης, που ισχύει σύμφωνα με το Π.Δ. 513Δ/16-9-1981 σε συνδυασμό με το ΓΟΚ του 1973, σε 15,00μ. συμπεριλαμβανομένης και της στέγης στο Ο.Τ.Γ359 της Δημοτικής Ενότητας Συκεών για τις ανάγκες ανέγερσης του Γυμναστηρίου που θα ανεγερθεί στο χώρο Γυμνασίου μεταξύ των οδών Γληνού - Αναστασιάδη - Μ. Αναγνωστάκη του Δήμου Νεάπολης - Συκεών Νομού Θεσσαλονίκης.

Η ισχύς της απόφασης αρχίζει από τη δημοσίευσή της στην Εφημερίδα της Κυβερνήσεως.

Η απόφαση αυτή να δημοσιευθεί στην Εφημερίδα της Κυβερνήσεως.

Θεσσαλονίκη, 17 Ιουνίου 2011

Ο Γενικός Γραμματέας Αποκεντρωμένης Διοίκησης

ΕΥΘΥΜΙΟΣ ΣΩΚΟΣ

Αριθμ. 3718/889 (6)

Αναγκαστική Απαλλοτρίωση ακινήτων στην περιοχή του Δήμου Σαπών Νομού Ροδόπης, για την κάλυψη στρατιωτικών αναγκών.

Ο ΓΕΝΙΚΟΣ ΓΡΑΜΜΑΤΕΑΣ ΑΠΟΚΕΝΤΡΩΜΕΝΗΣ ΔΙΟΙΚΗΣΗΣ ΜΑΚΕΔΟΝΙΑΣ-ΘΡΑΚΗΣ

Έχοντας υπόψη:

1. Τις διατάξεις του Ν. 2882/2001 (Φ.Ε.Κ. 17/16-2-2001, τ.Α΄) «Κώδικας Αναγκαστικών Απαλλοτριώσεων Ακινήτων».

2. Τις διατάξεις του Ν. 2985/2002 (Φ.Ε.Κ. 18/4-2-2002, τ.Α΄) «Προσαρμογή των διατάξεων του Κώδικα Αναγκαστικών Απαλλοτριώσεων στο Σύνταγμα».

3. Τις διατάξεις του Ν. 2990/2002 (Φ.Ε.Κ. 30/21-2-2002, τ.Α΄) «Κύρωση της 21 Δεκεμβρίου 2001 πράξης Νομοθετικού περιεχομένου - Αρμοδιότητα δικαστηρίων σε υποθέσεις αναγκαστικών απαλλοτριώσεων, φορολογικές και τελωνειακές ρυθμίσεις».

4. Τις διατάξεις του Ν. ΓΣΙΣΤ/1907 «Περί Αναγκαστικών Απαλλοτριώσεων».

5. Τις διατάξεις του Ν. 4442/1929 «Περί Κυρώσεως του από 21 Σεπ. 1926 Ν.Δ. «Περί Στρατιωτικών Εισφορών και Ναυλώσεων».

6. Τις διατάξεις των παρ. 3, 4 και 5 του άρθρου 3 του Ν. 2882/2001 (Φ.Ε.Κ. 17/16-2-2001, τ. Α΄) «Κώδικας Αναγκαστικών Απαλλοτριώσεων Ακινήτων», που αφορούν τις προϋποθέσεις κήρυξης αναγκαστικής απαλλοτρίωσης.

7. Τις διατάξεις του Π.Δ. 60/2007 Προσαρμογή της Ελληνικής Νομοθεσίας στις διατάξεις της οδηγίας 2004/18/ΕΚ, όπως τροποποιήθηκε με την Οδηγία 2005/51/ΕΚ της Επιτροπής και την Οδηγία 2005/75/ΕΚ του Ευρωπαϊκού Κοινοβουλίου και του Συμβουλίου της 16ης Νοεμβρίου 2005.

8. Τις διατάξεις του άρθρου 1 παραγρ. 2 του Ν. 2503/97 (ΦΕΚ 107 Α΄) «Διοίκηση, οργάνωση, στελέχωση της Περιφέρειας, ρύθμιση θεμάτων για την τοπική Αυτοδιοίκηση και άλλες διατάξεις» όπως ισχύει, σε συνδυασμό με αυτές του Ν. 2539/97 «Συγκρότηση της Πρωτοβάθμιας Τοπικής Αυτοδιοίκησης» (ΦΕΚ 244/Α΄/4-12-97).

9. Τις διατάξεις του Ν. 3200/1955 «περί διοικητικής αποκέντρωσης» σε συνδυασμό με αυτές του Ν.Δ. 532/70 «Συμπλήρωση διατάξεων περί Διοικητικής αποκέντρωσης».

10. Τις σχετικές διατάξεις των άρθρων 9 και 18 του Ν. 2690/1999 (ΦΕΚ 45Α΄) «Κύρωση του Κώδικα Διοικητικής Διαδικασίας και άλλες διατάξεις», όπως τροποποιήθηκε και συμπληρώθηκε μεταγενέστερα, περί μεταβίβασης αρμοδιότητας των διοικητικών οργάνων και εξουσιοδότησης προς υπογραφή.

11. Τις διατάξεις της παρ. III του άρθρου 186 του Ν. 3852/2010 (ΦΕΚ 87Α/7-6-2010) «Νέα Αρχιτεκτονική της Αυτοδιοίκησης και της Αποκεντρωμένης Διοίκησης - Πρόγραμμα Καλλικράτης», σύμφωνα με την οποία οι αρμοδιότητες των περιφερειών ασκούνται από 1-1-2011, εκτός εκείνων του τομέα Α΄» (Προγραμματισμού - Ανάπτυξης) υπ' αριθμούς 1 έως και 31, του υποτομέα Διαχείρισης Υδάτων, ο οποίος περιλαμβάνεται στον τομέα Γ΄ (Φυσικών πόρων - Ενέργειας - Βιομηχανίας) και του τομέα ΣΤ΄ (Έργων - Χωροταξίας - Περιβάλλοντος) υπ' αριθμούς 1 έως 12 του παρόντος άρθρου οι οποίες ασκούνται από την 1-7-2011, καθώς και τις διατάξεις του άρθρου 280 του ανωτέρω νόμου, σύμφωνα με τις οποίες, οι Αποκεντρωμένες Διοικήσεις ασκούν τις αρμοδιότητες των Κρατικών Περιφερειών, περιλαμβανομένων και εκείνων των αντίστοιχων συλλογικών οργάνων τους, όπως αυτές καθορίζονταν στον ιδρυτικό τους νόμο 2503/1997 (ΦΕΚ 107 Α΄), καθώς και τους μεταγενέστερους ειδικούς νόμους και στις σχετικές κανονιστικές διατάξεις, όπως ισχύουν, με εξαίρεση τις αρμοδιότητες που περιέρχονται με το άρθρο 186 του παρόντος νόμου, στις περιφέρειες.

12. Τις διατάξεις του άρθρου 23 του Π.Δ. 142/2010 (ΦΕΚ 235 Α΄) «Οργανισμός της Αποκεντρωμένης Διοίκησης Μακεδονίας - Θράκης», σύμφωνα με τις οποίες οι Διευθύνσεις Σχεδιασμού και Ανάπτυξης, Δημοσίων Έργων, Ελέγχου Συντήρησης Έργων και Ελέγχου Κατασκευής Έργων που έχουν συσταθεί με το Ν. 2503/1997 (ΦΕΚ 107 Α΄), εξακολουθούν να λειτουργούν μέχρι και την 30η Ιουνίου 2011.

13. Τις διατάξεις του Ν. 1650/86 και κοινής υπουργικής απόφασης 69269/5387/25-10-90 άρθρο 3 (ΦΕΚ 78/25-10-90, τ.Β΄) σύμφωνα με τις οποίες τα έργα που εξυπηρετούν σκοπούς Εθνικής Άμυνας απαλλάσσονται από την υποχρέωση εκπόνησης μελετών περιβαλλοντικών επιπτώσεων.

14. Την αρ. Φ. 551/1/230371/12-7-77 κοινή υπουργική απόφαση Εθνικής Άμυνας και Δημοσίων Έργων (ΦΕΚ 89/17-11-77, τ.Δ΄).

15. Την υπ' αρ. πρωτ. Φ. 913.3/46/1/3033/Σ.982/17-12-2010 βεβαίωση του Τ.ΕΘ.Α. - Τμ. 2α μετά των συνημμένων αυτού, με το οποίο προτείνεται η απαλλοτρίωση του θέματος και βεβαιώνεται η κάλυψη της δαπάνης της απαλλοτρίωσης.

16. Τον Κτηματολογικό πίνακα και το από 26-11-2009 Κτηματολογικό διάγραμμα που συντάχθηκε από τον Μ.Υ. Γεώργιο Βολυράκη, Τοπογράφο Μηχανικό ΤΕ και θεωρήθηκε από τον Διευθυντή ΤΕΘΑ, Υπτγο Φραγκή Αντώνιο.

17. Το υπ' αρ. πρωτ. 509/24-3-2011 έγγραφο της Κτηματικής Υπηρεσίας Ν. Ροδόπης, με το οποίο εισηγείται την κήρυξη της εν λόγω απαλλοτρίωσης κατά τις διατάξεις της § 1 του άρθρου 1 του Ν. 2882/2001, αποφασίζουμε:

Κηρύσσουμε την αναγκαστική απαλλοτρίωση, για λόγους δημόσιας ωφέλειας και ειδικότερα για την κάλυψη στρατιωτικών αναγκών, έκτασης συνολικού εμβαδού 29.006 τ.μ. που βρίσκεται στην περιοχή του Δήμου Σαπών Νομού Ροδόπης και εικονίζεται με κλίμακα 1: 1000 στο από 26-11-2009 (ΑΚ: 1904) κτηματολογικό διάγραμμα και στον αντίστοιχο κτηματολογικό πίνακα της ΓΥΣ/ΤΟΜΣ τα οποία έχει συντάξει ο Μ.Υ. Γεώργιος Βολυράκης, Τοπογράφος Μηχανικός Τ.Ε. και έχει θεωρήσει ο Διευθυντής ΤΕΘΑ Υπτγος Αντώνιος Φραγκής.

Στην έκταση που απαλλοτριώνεται προβάλουν δικαιώματα κυριότητας οι 1) Δαγκάλης Κων/νος κ.λπ.

Η απαλλοτρίωση κηρύσσεται υπέρ του δημοσίου με δαπάνες ΤΕΘΑ και με εκτιμούμενη δαπάνη 73.000,00€ και η δαπάνη απαλλοτρίωσης θα αντιμετωπισθεί από τις πιστώσεις του ΤΕΘΑ στον Κ.Α.Ε. 9119 που εγκρίθηκαν για τις ανάγκες των απαλλοτριώσεων σύμφωνα με το αρίθμ Φ. 913.3/46/1/3033/Σ.982/17-12-2010 έγγραφο του Τ.ΕΘ.Α. - Τμ. 2α.

Η απόφαση αυτή να δημοσιευθεί στην Εφημερίδα της Κυβερνήσεως.

Κομοτηνή, 9 Ιουνίου 2011

Ο Γενικός Γραμματέας Αποκεντρωμένης Διοίκησης

ΘΥΜΙΟΣ Ν. ΣΩΚΟΣ

ΕΘΝΙΚΟ ΤΥΠΟΓΡΑΦΕΙΟ

ΕΦΗΜΕΡΙΣ ΤΗΣ ΚΥΒΕΡΝΗΣΕΩΣ

ΤΙΜΗ ΠΩΛΗΣΗΣ ΦΥΛΛΩΝ ΤΗΣ ΕΦΗΜΕΡΙΔΑΣ ΤΗΣ ΚΥΒΕΡΝΗΣΕΩΣ

Σε έντυπη μορφή:

- Για τα Φ.Ε.Κ. από 1 έως 16 σελίδες σε 1 € προσαυξανόμενη κατά 0,20 € για κάθε επιπλέον οκτασέλιδο ή μέρος αυτού.
- Για τα φωτοαντίγραφα Φ.Ε.Κ. σε 0,15 € ανά σελίδα.

Σε μορφή DVD/CD:

Τεύχος	Ετήσια έκδοση	Τριμηνιαία έκδοση	Μηνιαία έκδοση
Α΄	150 €	40 €	15 €
Β΄	300 €	80 €	30 €
Γ΄	50 €	-	-
Υ.Ο.Δ.Δ.	50 €	-	-
Δ΄	110 €	30 €	-

Τεύχος	Ετήσια έκδοση	Τριμηνιαία έκδοση	Μηνιαία έκδοση
Α.Α.Π.	110 €	30 €	-
Ε.Β.Ι.	100 €	-	-
Α.Ε.Δ.	5 €	-	-
Δ.Δ.Σ.	200 €	-	20 €
Α.Ε.-Ε.Π.Ε.	-	-	100 €

- Η τιμή πώλησης μεμονωμένων Φ.Ε.Κ. σε μορφή cd-rom από εκείνα που διατίθενται σε ψηφιακή μορφή και μέχρι 100 σελίδες, σε 5 € προσαυξανόμενη κατά 1 € ανά 50 σελίδες.

ΕΤΗΣΙΕΣ ΣΥΝΔΡΟΜΕΣ Φ.Ε.Κ.

Τεύχος	Έντυπη μορφή
Α΄	225 €
Β΄	320 €
Γ΄	65 €
Υ.Ο.Δ.Δ.	65 €

Τεύχος	Έντυπη μορφή
Δ΄	160 €
Α.Α.Π.	160 €
Ε.Β.Ι.	65 €
Α.Ε.Δ.	10 €

Τεύχος	Έντυπη μορφή
Α.Ε.-Ε.Π.Ε.	2.250 €
Δ.Δ.Σ.	225 €
Α.Σ.Ε.Π.	70 €
Ο.Π.Κ.	-

- Το τεύχος Α.Σ.Ε.Π. (έντυπη μορφή) θα αποστέλλεται σε συνδρομητές ταχυδρομικά, με την επιβάρυνση των 70 €, ποσό το οποίο αφορά τα ταχυδρομικά έξοδα.


- Η καταβολή γίνεται σε όλες τις Δημόσιες Οικονομικές Υπηρεσίες (Δ.Ο.Υ.). Το πρωτότυπο διπλότυπο (έγγραφο αριθμ. πρωτ. 9067/28.2.2005 2η Υπηρεσία Επιτρόπου Ελεγκτικού Συνεδρίου) με φροντίδα των ενδιαφερομένων, πρέπει να αποστέλλεται ή να κατατίθεται στο Εθνικό Τυπογραφείο (Καποδιστρίου 34, Τ.Κ. 104 32 Αθήνα).
- Σημειώνεται ότι φωτοαντίγραφα διπλοτύπων, ταχυδρομικές Επιταγές για την εξόφληση της συνδρομής, δεν γίνονται δεκτά και θα επιστρέφονται.
- Οι οργανισμοί τοπικής αυτοδιοίκησης, τα νομικά πρόσωπα δημοσίου δικαίου, τα μέλη της Ένωσης Ιδιοκτητών Ημερησίου Τύπου Αθηνών και Επαρχίας, οι τηλεοπτικοί και ραδιοφωνικοί σταθμοί, η Ε.Σ.Η.Ε.Α, τα τριτοβάθμια συνδικαλιστικά όργανα και οι τριτοβάθμιες επαγγελματικές ενώσεις δικαιούνται έκπτωσης πενήντα τοις εκατό (50%) επί της ετήσιας συνδρομής.
- Το ποσό υπέρ ΤΑ.Π.Ε.Τ. (5% επί του ποσού συνδρομής), καταβάλλεται ολόκληρο (Κ.Α.Ε. 3512) και υπολογίζεται πριν την έκπτωση.
- Στην Ταχυδρομική συνδρομή του τεύχους Α.Σ.Ε.Π. δεν γίνεται έκπτωση.

Πληροφορίες για δημοσιεύματα που καταχωρίζονται στα Φ.Ε.Κ. στο τηλ.: 210 5279000.
Φωτοαντίγραφα παλαιών Φ.Ε.Κ.: Μάρνη 8, τηλ.: 210 8220885, 210 8222924, 210 5279050.

Τα φύλλα όλων των τευχών της Εφημερίδας της Κυβερνήσεως διατίθενται δωρεάν σε ηλεκτρονική μορφή από την ιστοσελίδα του Εθνικού Τυπογραφείου (www.et.gr)

Ηλεκτρονική Διεύθυνση: http://www.et.gr - e-mail: webmaster.et@et.gr

ΟΙ ΥΠΗΡΕΣΙΕΣ ΕΞΥΠΗΡΕΤΗΣΗΣ ΠΟΛΙΤΩΝ ΛΕΙΤΟΥΡΓΟΥΝ ΚΑΘΗΜΕΡΙΝΑ ΑΠΟ 08:00 ΜΕΧΡΙ 13:00

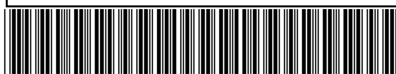

ΑΠΟ ΤΟ ΕΘΝΙΚΟ ΤΥΠΟΓΡΑΦΕΙΟ
ΚΑΠΟΔΙΣΤΡΙΟΥ 34 * ΑΘΗΝΑ 104 32 * ΤΗΛ. 210 52 79 000 * FAX 210 52 21 004